

UCHWAŁA NR 8/2019

Walnego Zgromadzenia Spółdzielni Mieszkaniowej „Budowlani” w Bartoszykach
z dnia 30.05.2019 r.

w sprawie zbycia nieruchomości

Na podstawie § 64 pkt 5 Statutu Spółdzielni, Walne Zgromadzenie uchwała, co następuje:

§ 1

Wyraża się zgodę na zbycie poprzez sprzedaż nieruchomości stanowiącej działkę gruntu Nr 37/117 o pow. 0,0024 ha, będącej w użytkowaniu wieczystym Spółdzielni, położonej przy ulicy Szymanowskiego, obręb Nr 1 Bartoszyce, zabudowanej garażem, na rzecz Pani Bożeny Kreczmer.

- Załącznik graficzny nr 1.


§ 2

Wykonanie uchwały powierza się Zarządowi Spółdzielni.

§ 3

Uchwała wchodzi w życie z dniem podjęcia.

Przewodniczący Walnego Zgromadzenia

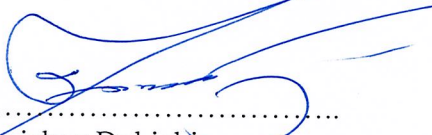


Stanisław Dubicki

Przewodniczący I Części Walnego Zgromadzenia



Julia Broniszewska

Przewodniczący II Części Walnego Zgromadzenia

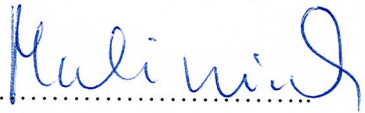

Mirosław Maliniak


Przewodniczący III Części Walnego Zgromadzenia

Sekretarz Walnego Zgromadzenia




Andrzej Kapusto

Sekretarz I Części Walnego Zgromadzenia

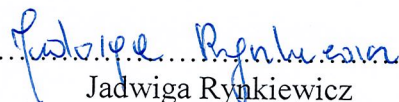

Jadwiga Rynkiewicz

Sekretarz II Części Walnego Zgromadzenia

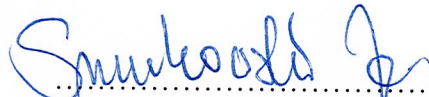

Jerzy Smukowski

Sekretarz III Części Walnego Zgromadzenia


Wstępny projekt podziału działki nr 37/113 Skala 1 : 500

woj. warmińsko - mazurskie
pow. bartoszycki
miasto Bartoszyce
abrec nr 1

Uzgodniono projekt podziału:

Wykonał:

działka nr 37/113 o powierzchni 0,2945 ha - KW OLIY00009578/5 - właściciel Gmina Miejska Bartoszyce -
w.u. Spółdzielnia Mieszkaniowa Budowlani w Bartoszycach
działka nr 37/81 - właściciel Gmina Miejska Bartoszyce - w.u. Spółdzielnia Mieszkaniowa Budowlani w
Bartoszycach
działka nr 37/65 - właściciel Gmina Miejska Bartoszyce - w.u. Henryk i Ewa Przech

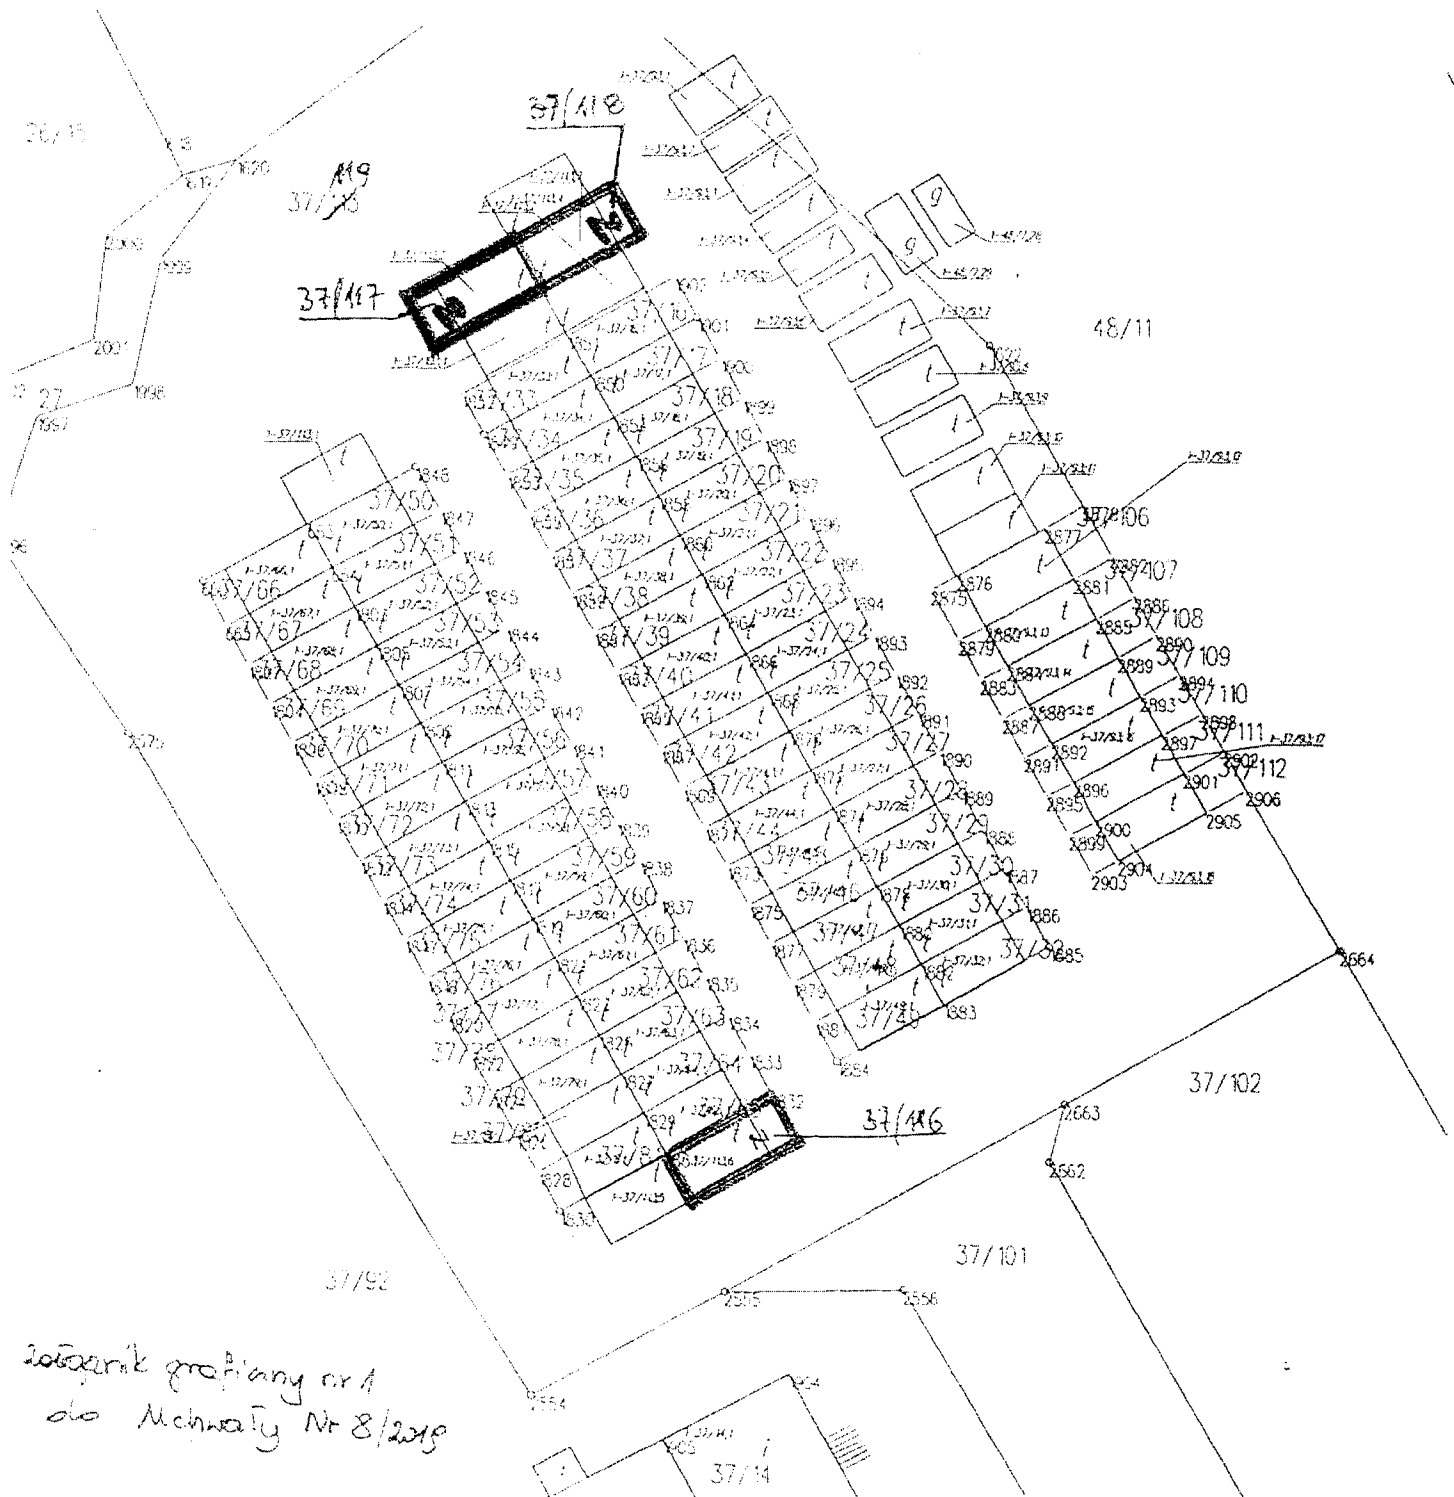

zobowiązanie graficzne nr 1
do uchwały Nr 8/2019