

UCHWAŁA NR 11/2023

Walnego Zgromadzenia Spółdzielni Mieszkaniowej „Budowlani” w Bartoszycach
z dnia 01.06.2023 r.

w sprawie zbycia nieruchomości – działka gruntu nr 37/123

Na podstawie § 64 pkt 5 Statutu Spółdzielni, Walne Zgromadzenie uchwala, co następuje:

§ 1

Wyraża się zgodę na zbycie poprzez sprzedaż nieruchomości stanowiącej działkę gruntu Nr 37/123 o pow. 0,0028 ha, będącej w użytkowaniu wieczystym Spółdzielni, położonej przy ulicy Szymanowskiego w Bartoszycach, obręb geodezyjny Nr 1 miasta Bartoszyce, zabudowanej boksem garażowym, na rzecz Pana Zygmunta Kota.
- mapa stanowi Załącznik graficzny nr 1 do niniejszej uchwały.

§ 2

Wykonanie uchwały powierza się Zarządowi Spółdzielni.

§ 3

Uchwała wchodzi w życie z dniem podjęcia.

Przewodniczący Walnego Zgromadzenia

Sekretarz Walnego Zgromadzenia




Wanda Czerniawska

Przewodniczący I Części Walnego Zgromadzenia




Maria Szczepańska

Sekretarz I Części Walnego Zgromadzenia

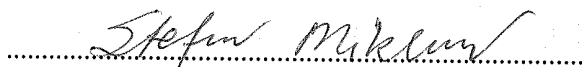


Stefan Mikłusz

Przewodniczący II Części Walnego Zgromadzenia

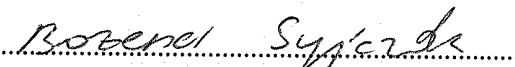


Bożena Syjczak

Sekretarz II Części Walnego Zgromadzenia

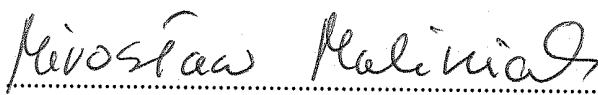

Mirosław Maliniak


Przewodniczący III Części Walnego Zgromadzenia

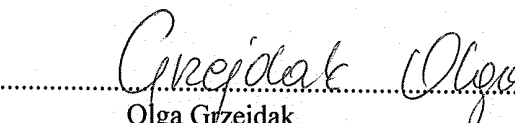

Olga Grzejdak

Sekretarz III Części Walnego Zgromadzenia

MAPA PODZIAŁU
SKALA 1:500

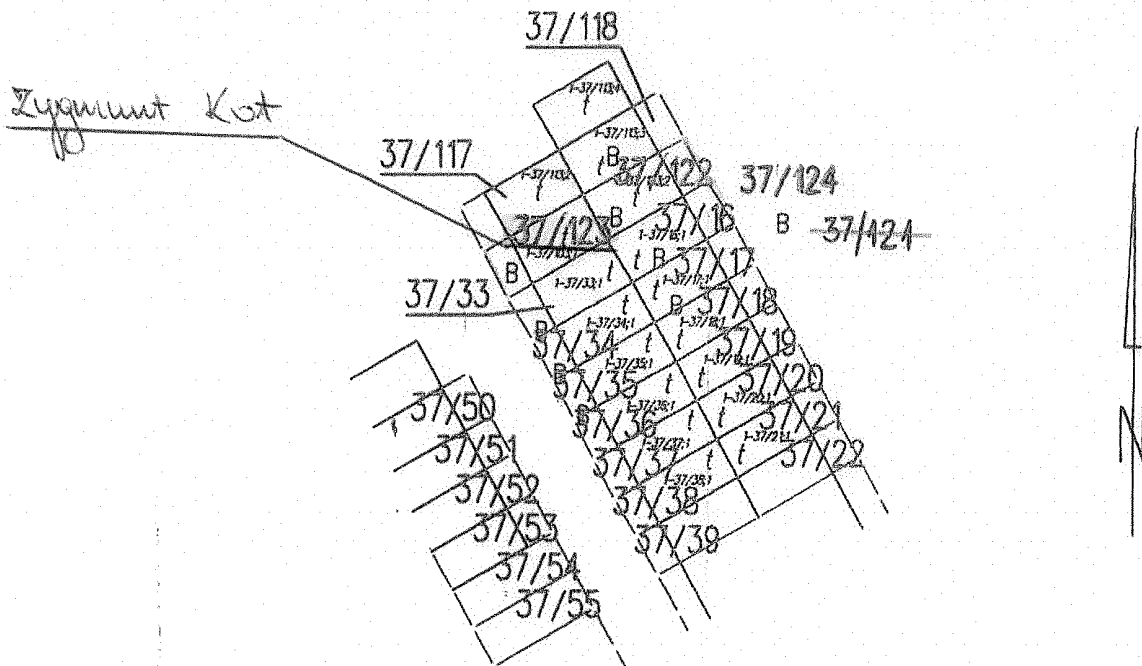


<p>Przebiegać będzie w stosunku do planu zasadniczego i technicznego w trybie przedprojektowym i kartograficznym, których zakres i powódz opisany jest w opisie technicznym opisanym do załącznika nr 1 do formularza wniosku o wydanie decyzji o warunkach zabudowy i zagospodarowanie terenu.</p>	
<p>STAROSTA BARTOSZYCKI</p>	<p>REKONSTRUKCJA</p>
<p>identyfikator wydziału miejscowości opisany techniczny</p>	<p>1022.780</p>
<p>Data wydania decyzji rehabilitacyjnej za zgodności miejscowości</p>	<p>16 WRZ. 2022</p>
<p>imię, nazwisko i adres osoby reprezentującej wzrost</p>	<p>KRIST</p>

Z upow. *[Signature]*
Krzysztof Hećmar
ZASTĘPCA BURMISTRZA

SZKIC ORIENTACYJNY

SKALA 1 : 5 000

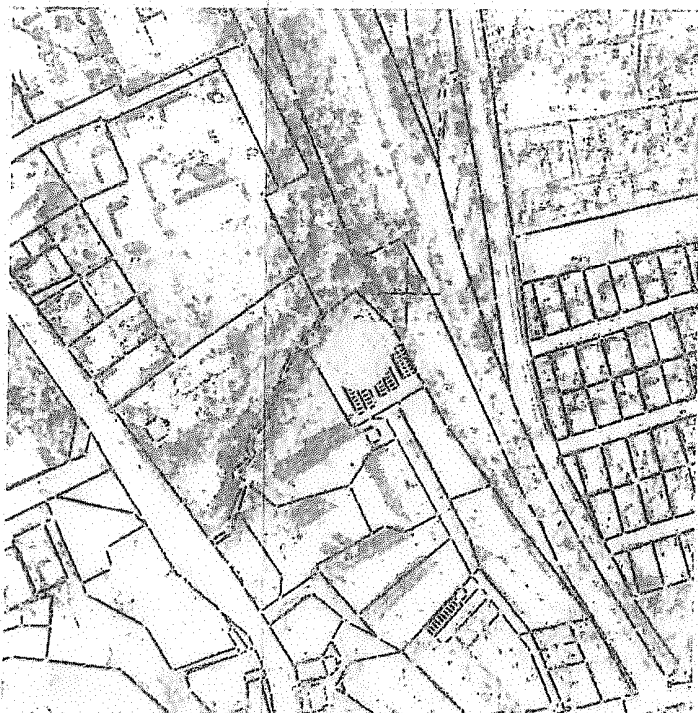

2at. graficzny nr 1
do uchwały nr 11/2023