


MAPA PODZIAŁU
SKALA 1:500

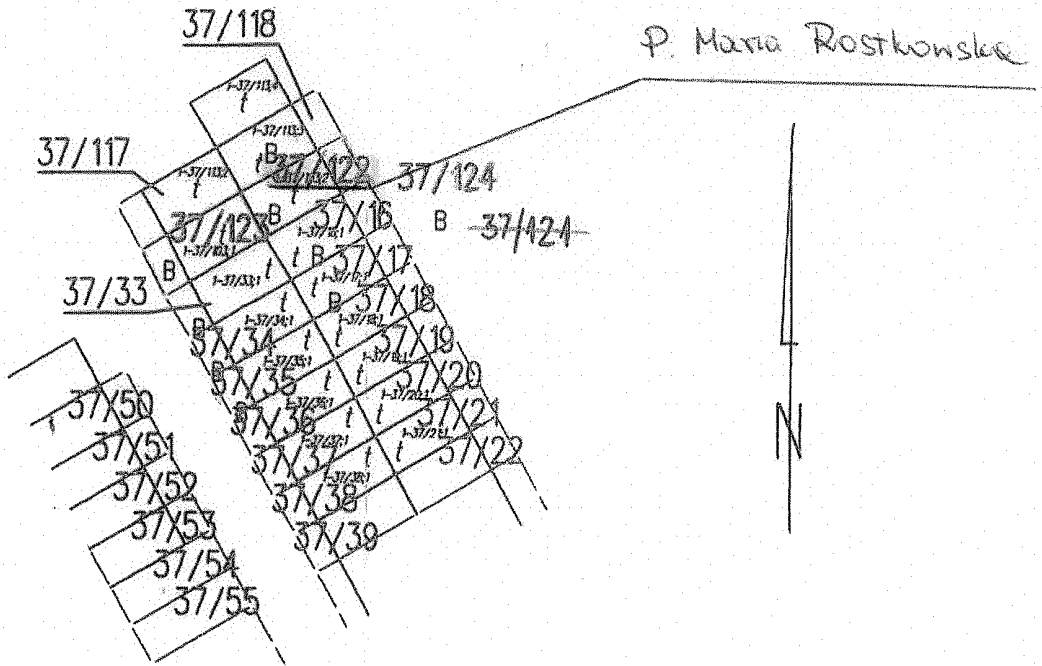


P. Maria Rostkowska

Dokument jest to wyciąg z ewidencji gruntów i budynków sporządzony w wyniku prac podziemiecznych i kartograficznych, których rezultatem jest sporządzenie planu podziału nieruchomości.	
STAROSTA BAKOSZYCKI	
Identyfikator ewidencyjny nieruchomości zabudowanej	P.2801.1022.480
Data wypisu uprawnień do planu podziału nieruchomości	16 WRZ. 2022
Imię, nazwisko i stanowisko osoby odpowiedzialnej	...

Z upow. Burmistrza
Krzysztof Hełman
 ZASTĘPCA BURMISTRZY

SZKIC ORIENTACYJNY

SKALA 1 : 5 000

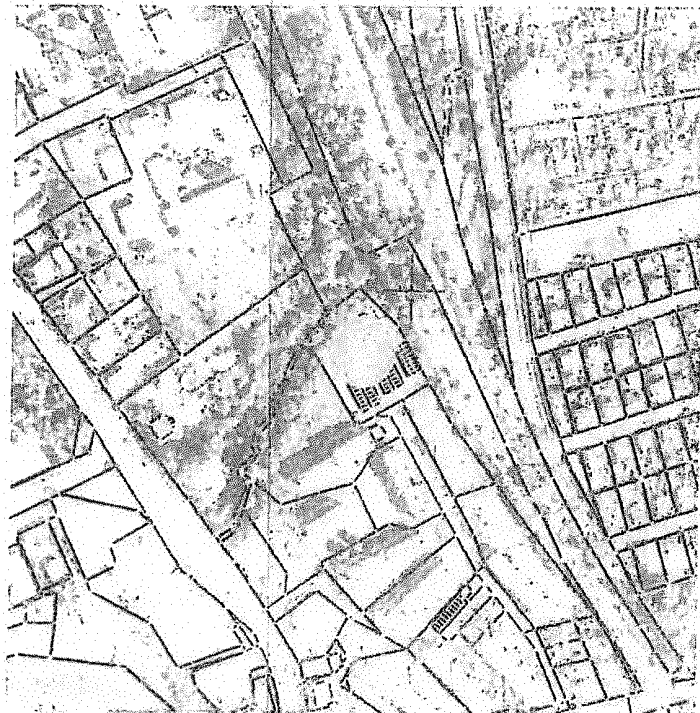

20i. graficzny nr 1
 do Uchwały nr 12/2023

UCHWAŁA NR 12/2023

Walnego Zgromadzenia Spółdzielni Mieszkaniowej „Budowlani” w Bartoszycach
z dnia 01.06.2023 r.

w sprawie zbycia nieruchomości – działka gruntu nr 37/122

Na podstawie § 64 pkt 5 Statutu Spółdzielni, Walne Zgromadzenie uchwala, co następuje:

§ 1

Wyraża się zgodę na zbycie poprzez sprzedaż nieruchomości stanowiącej działkę gruntu Nr 37/122 o pow. 0,0028 ha, będącej w użytkowaniu wieczystym Spółdzielni, położonej przy ulicy Szymanowskiego w Bartoszycach, obręb geodezyjny Nr 1 miasta Bartoszyce, zabudowanej boksem garażowym, na rzecz Pani Marii Rostkowskiej.
- mapa stanowi *Załącznik graficzny nr 1 do niniejszej uchwały.*

§ 2

Wykonanie uchwały powierza się Zarządowi Spółdzielni.

§ 3

Uchwała wchodzi w życie z dniem podjęcia.

Przewodniczący Walnego Zgromadzenia

Sekretarz Walnego Zgromadzenia

Wanda Czerniawska

.....
Wanda Czerniawska
Przewodniczący I Części Walnego Zgromadzenia

Maria Szczepańska

.....
Maria Szczepańska
Sekretarz I Części Walnego Zgromadzenia

Stefan Mikłusz

.....
Stefan Mikłusz
Przewodniczący II Części Walnego Zgromadzenia

Bożena Syjezak

.....
Bożena Syjezak
Sekretarz II Części Walnego Zgromadzenia

Mirosław Maliniak

.....
Mirosław Maliniak
Przewodniczący III Części Walnego Zgromadzenia

Olga Grzejdak

.....
Olga Grzejdak
Sekretarz III Części Walnego Zgromadzenia