


MAPA PODZIAŁU
SKALA 1:500

Zygmunt Kot

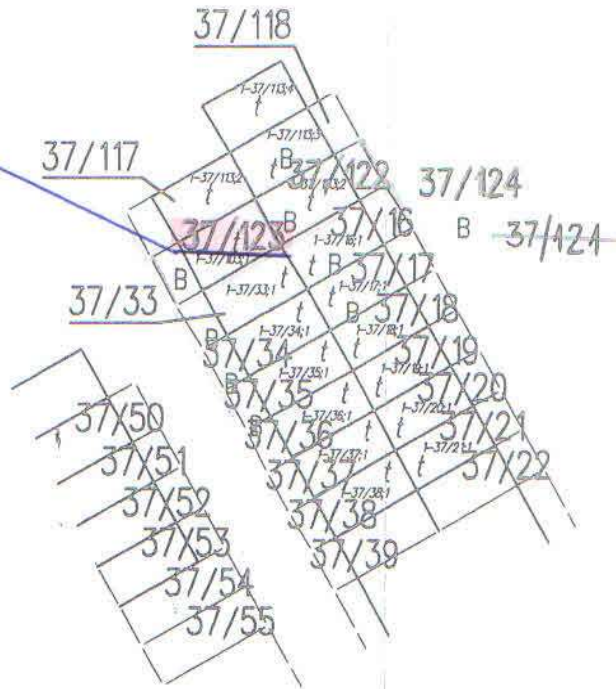


Poświadczam, że niniejszy dokument został opracowany w wyniku prac geodezyjnych i kartograficznych, których rezultaty zawiera operę techniczną wpisaną do ewidencji miejscowości państwowego zasobu geodezyjnego i kartograficznego	
STAROSTA BARTOSZYCKI	
Identyfikator ewidencyjny/numer techniczny zasobu operatu technicznego	P.2801.1022.780
Data wpisania operacji technicznej do ewidencji miejscowości zasobu	16 WRZ. 2022
Imię, nazwisko i podpis osoby reprezentującej urząd	op. S. BARTOSZ

mgr inż. Krzysztof Hećman
Starosta Miasta
Wydział Geodezji i Kartografii Miernictwem

z upow. Burmistrza
Krzysztof Hećman
ZASTĘPCA BURMISTRZA

SZKIC ORIENTACYJNY

SKALA 1 : 5 000

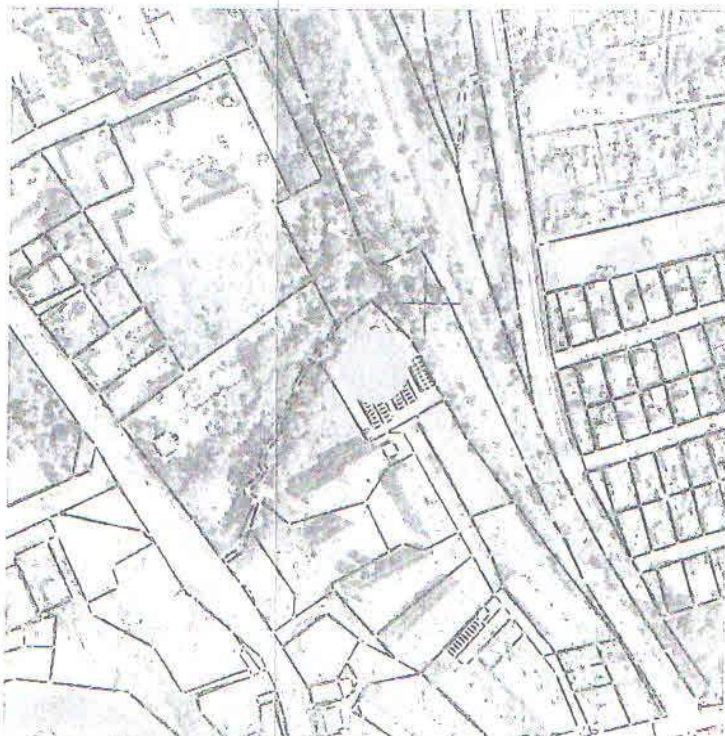

Lat. graficzny nr 1
do uchwały nr 11/2023